

Carl Nielsen Hallen

Ny og ombygningsplan

September 2014




DGI

DGI Faciliteter & Lokaludvikling

DGI Faciliteter & Lokaludvikling

- Projektværksted og tegnestue

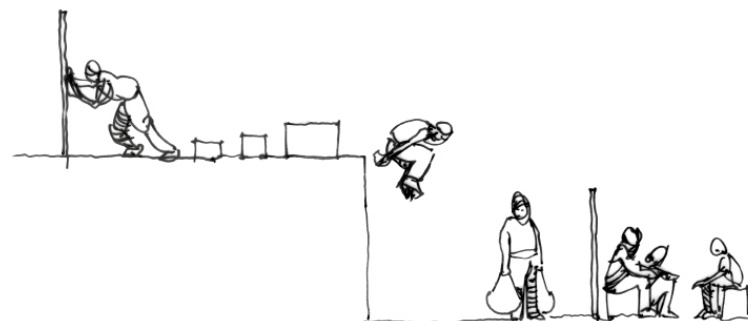

Bo Fisker
Projektleder
tegnestuen
Bo.Fisker@dgi.dk



Finn Refslund
Arkitekt MAA
Finn.Refslund@dgi.dk



Netværk
tegnestuen



Christine Vistoft
Arkitekt MAA
Christine.Vistoft@dgi.dk



Dorte Mariager
Arkitekt MAA
Netværk - tilknyttet



Praktikanter
tegnestuen



Erik Muff Reinert
Art Director
Erik.Reinert@dgi.dk



Arkitekt MAA
Netværk - tilknyttet



Studerende
tegnestuen



Marie Hundahl Erbs
Arkitekt MAA
Marie.Erbs@dgi.dk



Søren S. Bendixen
Teknisk rådgiver Skydebaner
76656711
sb@skydebaneforeningen.dk



Vollentør
tegnestuen

DGI Faciliteter & Lokaludvikling

- tegnestuen rum og retning

DGI Faciliteter & Lokaludvikling er en afdeling i DGI, som har en fælles profil med tre faglige tilgange til udvikling af tidssvarende lokalsamfund med gode faciliteter, rum og rammer til idræt, bevægelse og fællesskaber.

Udvikling og analyse af drift, organisering og aktiviteter i idrætsfaciliteter.

Udvikling af lokalsamfund og områder.

Udvikling og planlægning af fysiske rum og rammer for idræt, bevægelse og fælleskab.

Plan og udvikling.

DGI Faciliteter & Lokaludviklings tegnestue er en tværfaglig tegnestue og et projektværksted, som fysisk er placeret på DGI Karpenhøj.

Projektværkstedet og tegnestuen arbejder tværfagligt og målrettet i opgaveløsningen sammen med opdragsstilleren for at styrke idrættens fysiske rum og rammer. Tegnestuen løser opgaver både internt i DGI og overfor eksterne samarbejdspartnere, når der er tale om fysisk planlægning, analyse, design og udvikling af rum og rammer for bevægelse, idræt, friluftsliv og kultur.

- vi hjælper for at andre kan nå deres mål
- vi udfordrer for at skabe udvikling og forandring
- vi fokuserer for at opnå resultater og løsninger
- vi involverer for at skabe samarbejde og udvikling



DGI Faciliteter & Lokaludvikling
Projektværksted og tegnestue
Dragsmurvej 12, 8420 Knebel

Hovedgreb

- Carl Nielsen Hallen


Det, der gør tanker og ideer spændende og udfordrende, er de utallige tiltag kombineret med en udviklingsorienteret tilgang til de eksisterende forhold.

Flere forskellige grupper i samspil skaber behov for forskellige rum og rammer. Nye rum opstår i spændingsfeltet mellem de forskellige gruppers rumkrav og deres tilgang til at bruge disse. Det er vigtigt i et projekt, hvor facilitetsudviklingen sættes i spil, at der tænkes i reaktualisering af nuværende forhold, samt at der ikke ændres bare for at ændres.

Hovedgrebet i oplægget tager udgangspunkt i nogle hovedelementer - en reaktualisering af nuværende rum samt forslag til udbygninger. En ud- og ombygningsplan, en strukturplan for området samt nogle pejlemærker for fremtidens sammenhæng mellem ude og inde. Helhedsplanen i dette hæfte skal være med til at pege på muligheder i de eksisterende rumforhold og pege på hvordan der kan skabes liv i fremtidens bygningsmasse. En plan er ikke "bare" en fast plan, men skal også være et forstyrrende element i det fremtidige arbejde med udviklingen af hallen.

Eksisterende zoneopdeling ca. m2

- Aktivitetszoner (1150 m2)
- Opholds- aktivitets- og gangarealer (320 m2)
- Servicerum (30m2)
- Omklædnings- og toiletzoner (260 m2)
- Depotzoner / teknik (160 m2)

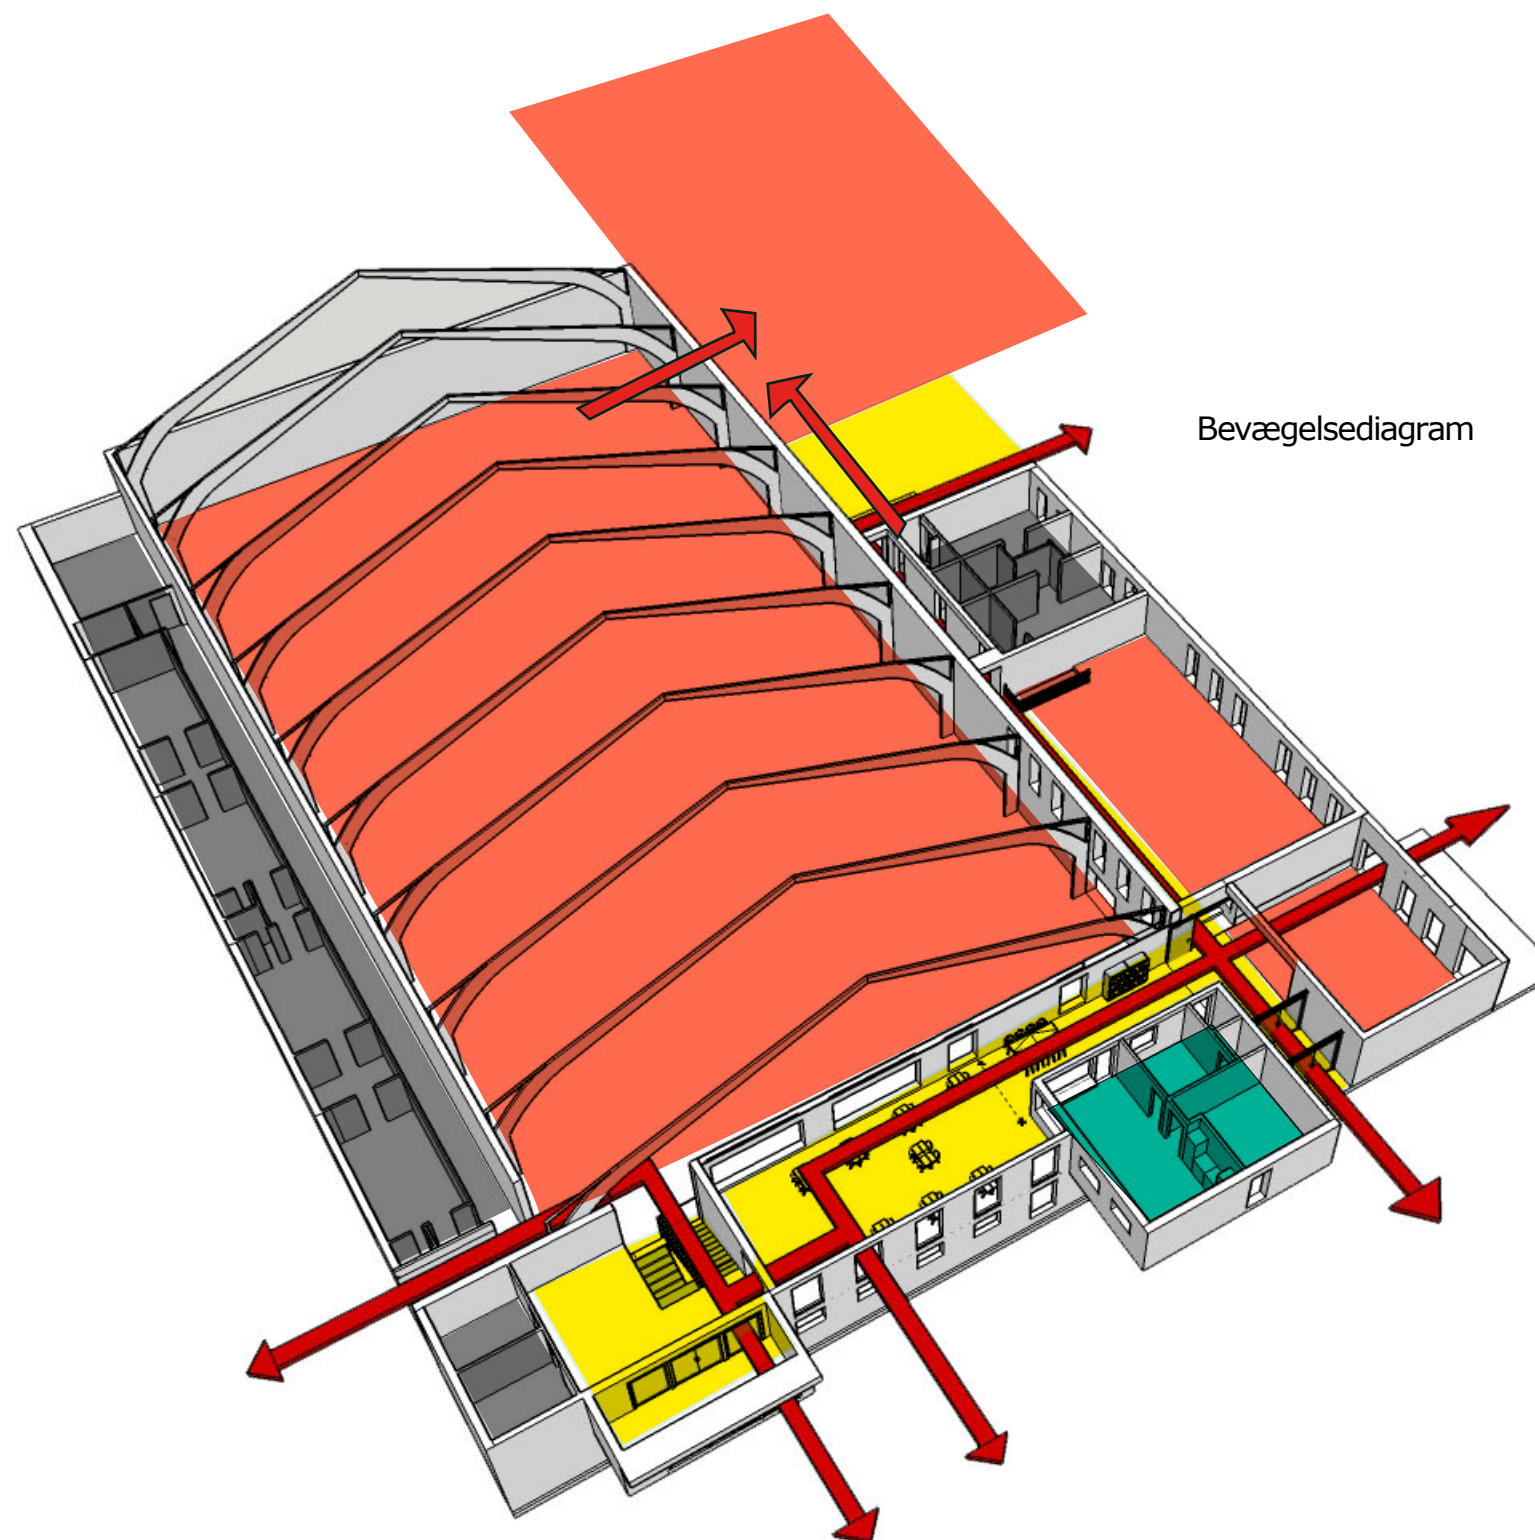


Hovedgreb

- Carl Nielsen Hallen

Dette koncept bygger på at styrke og optimere forbindelsen mellem inde og ude både ved hjælp af synlige og fysiske overgange i den indre bygning og etablering af udendørs ophold og aktiviteter i nærkonteksten.


Bygningens indre er blevet "renset" for mange vægge og rigide rumdannelser og derved opnået åbenhed, rummelighed og multianvendelighed. De åbne rumdannelser kombineret med kig til både inde og ude gør det nemt at orientere sig og skaber dermed en mindre opbrudt bevægelse og flow gennem bygningen.

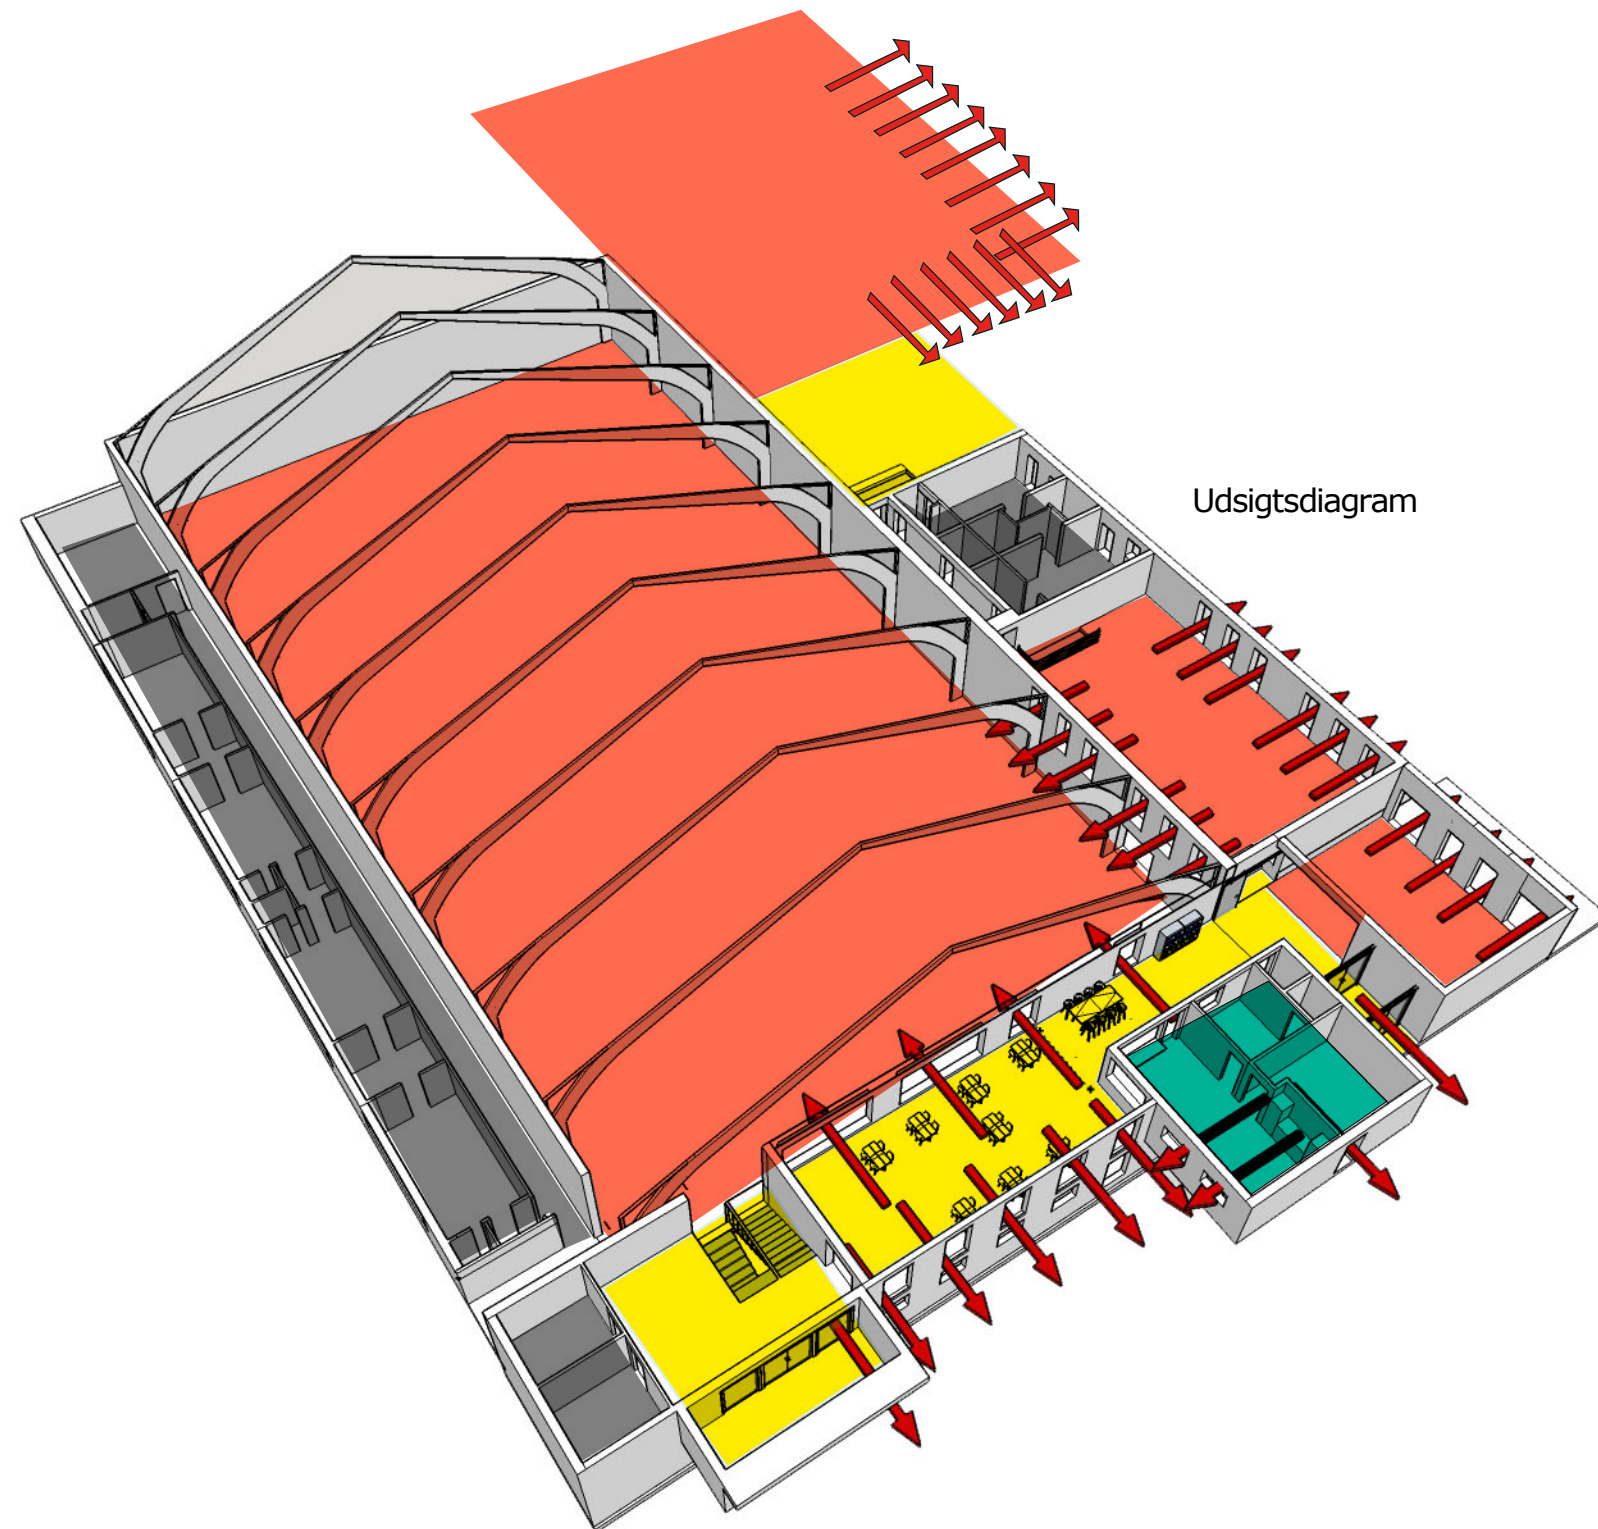

Fremtidig zoneopdeling ca. m2



- Aktivitetszoner (1410 m2)
- Opholds- aktivitets- og gangarealer (220 m2)
- Servicerum (35 m2)
- Omklædnings- og toiletzoner (250 m2)
- Depotzoner / teknik (150 m2)

- Stueplan - oversigt

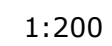

Fremtidige forhold

- Stueplan - multisals indretning

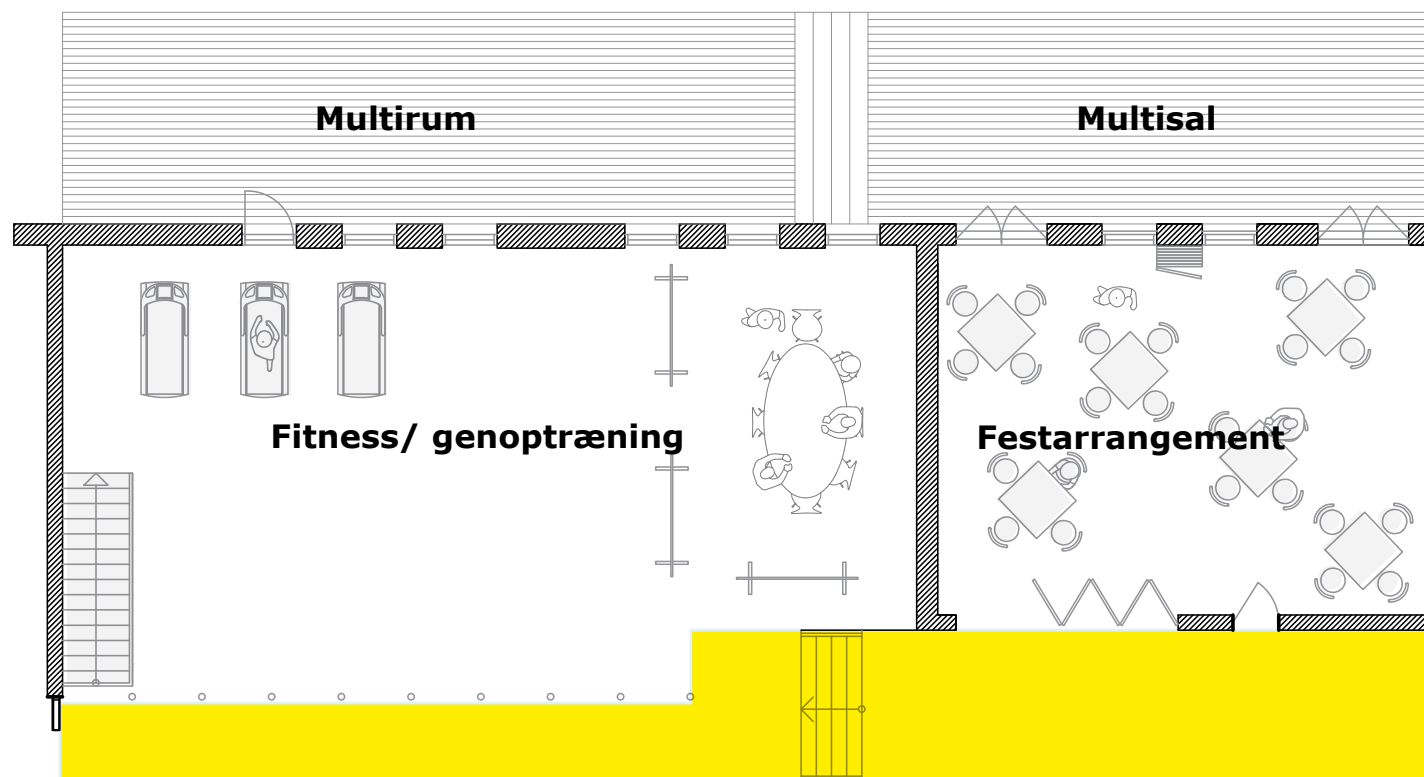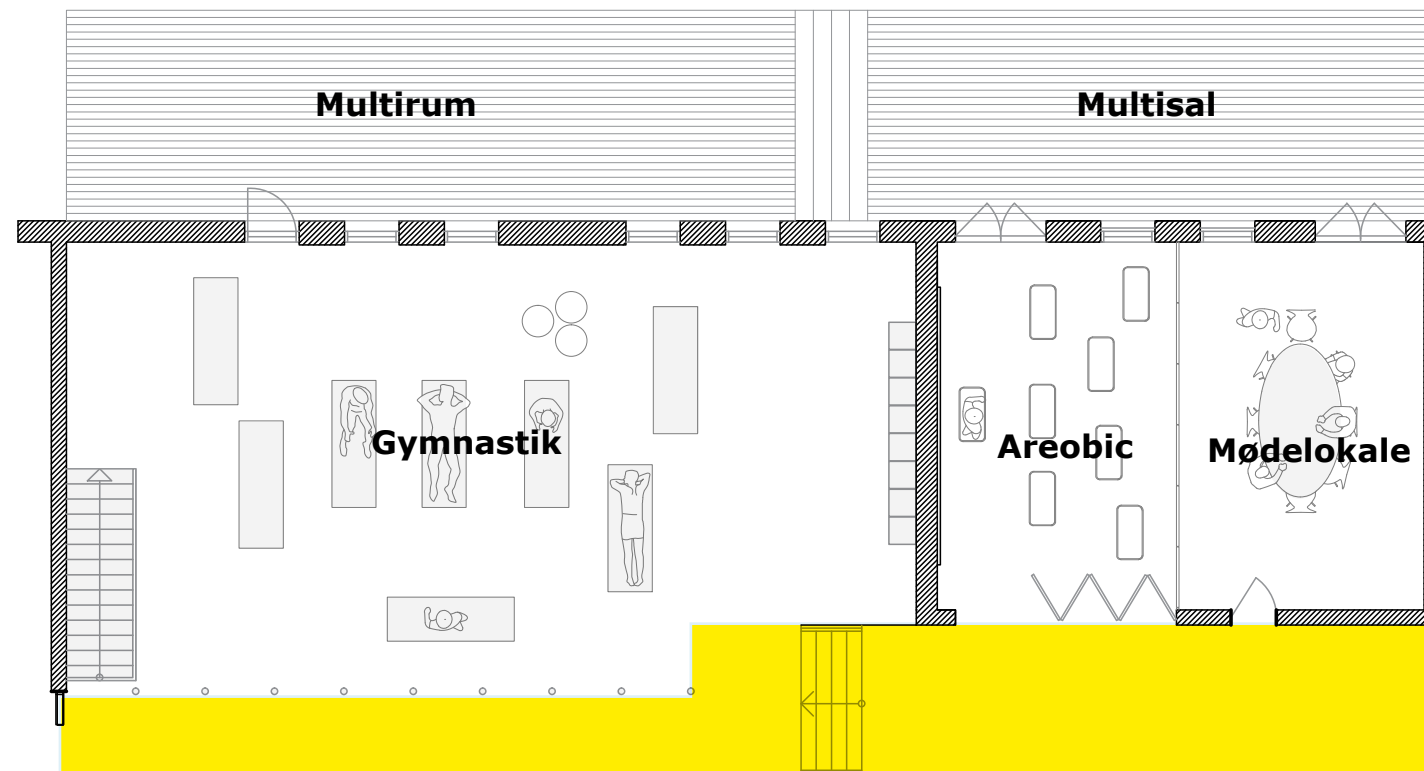

Med en vision om at tilføre Carl Nielsen Hallen mere aktivitet er der i oplægget placeret 2 multisale i henholdsvis det gamle klublokale samt i et udbygget/udvidet område i bygningens gamle depot.

De to sale grænser op til hinanden men er adskilt af både en væg og et nieavspring. Rummenes karakter henvender sig til meget forskellige arkivitiver:

Multirum: Har en meget åben og dynamisk karakter som gør den anvendelig til gymnastik, dans, yoga og andre holdaktiviter. Fra salen er der både indkig til aktiviteterne i hallen samt udgang til terrasse med udkig over et aktivitets rum med bl.a en multibane og crossfit.


Salen vil også fungerer som en gennemgangspassage ned til omklædningsrummene både på etagen og i kælderen.

Multisal. Er den halve størrelse af multirummet med høj loftshøjde. Salen er bygget op som et fleksiblet rum, med foldedøre. Salen kan således opdeles i to private rum med særskilte indgange eller står som et åben rum som enten kan have forbindelse med det forbindelse gangareal eller stå aflukket. Salen har 2 dobbeltfløjet terrassedøre ud til en terrasse med udsigt over hele områdets sydlige aktivitetsrum. Salen er således velegnet til intime og private aktiviteter som f.eks møder, arrangementer af festlig karakter, lektiecafé, babygymnastik, areobic etc.



Fremtidige forhold

- Kælderplan - oversigt

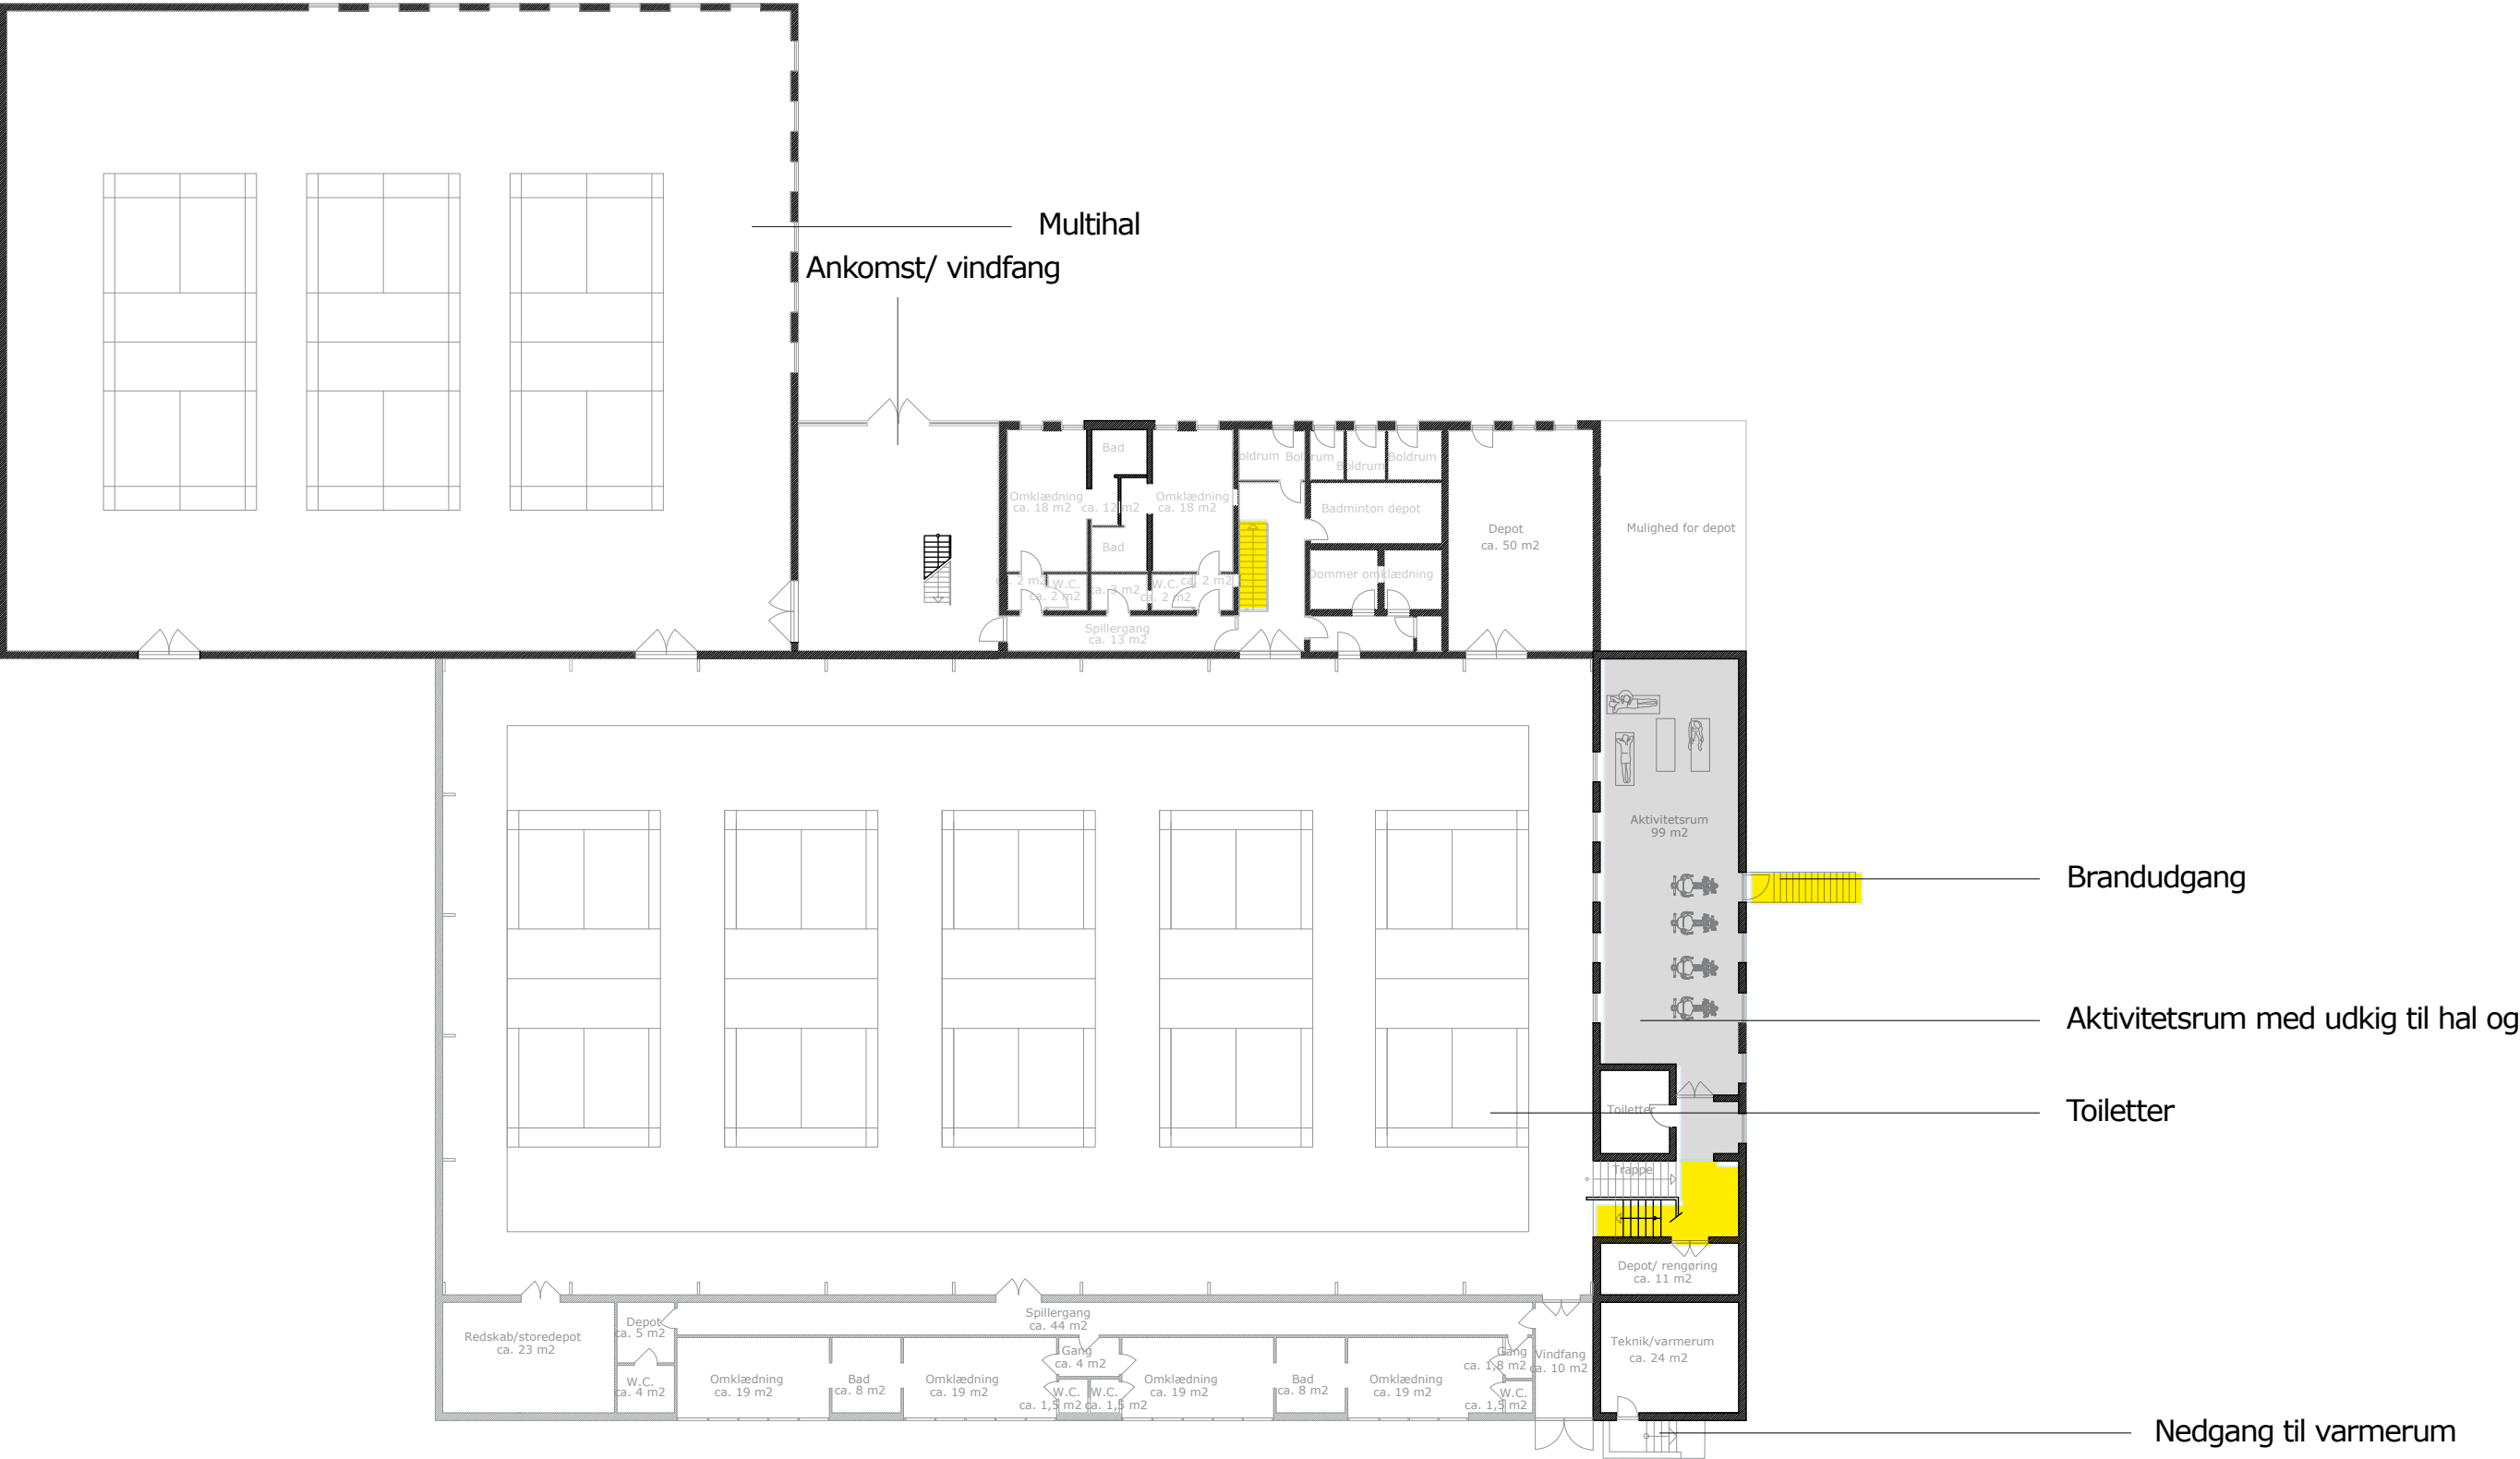

1:200

- Oversight





-  Aktivitetszoner
-  Opholds- aktivitets- og gangarealer
-  Servicekerne
-  Omklædnings- og toiletzoner
-  Depotzoner / teknik

Teknik Depot

Facader


- Vest og syd

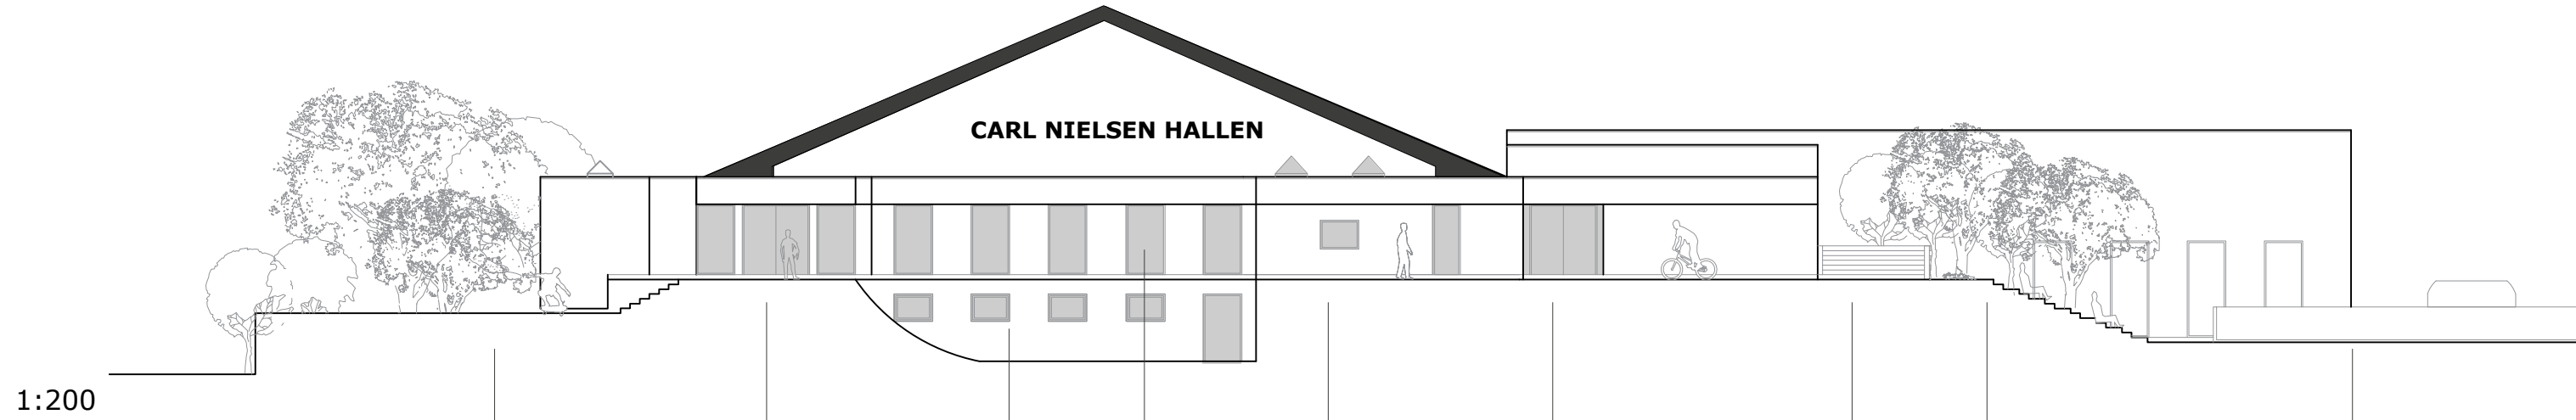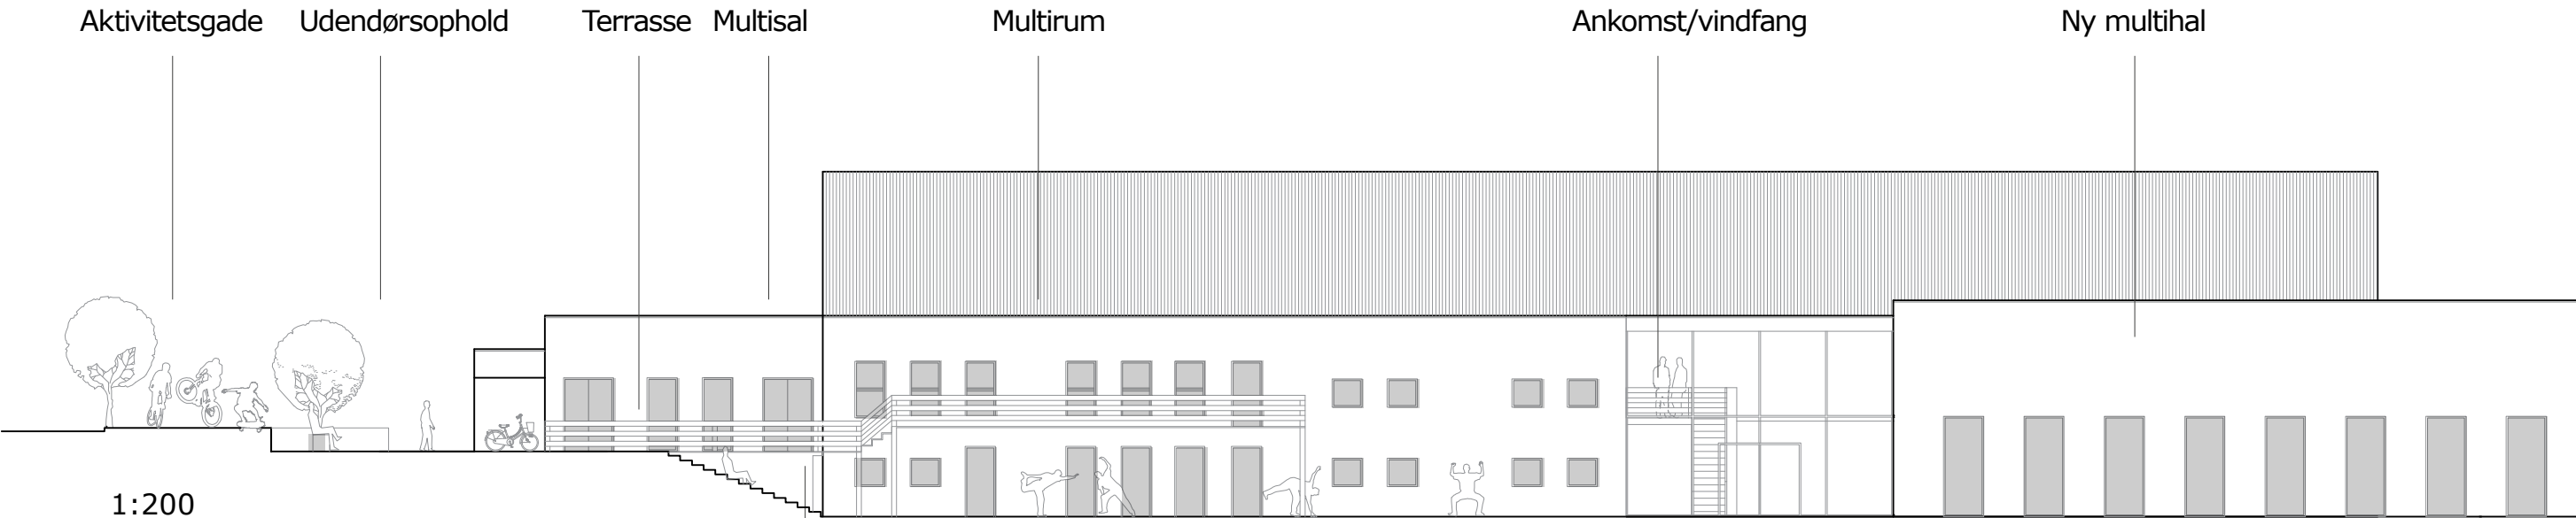

- Nybygning
- Ombygning
- Byggefelter til ny multihal


Snit

- Længdesnit AA

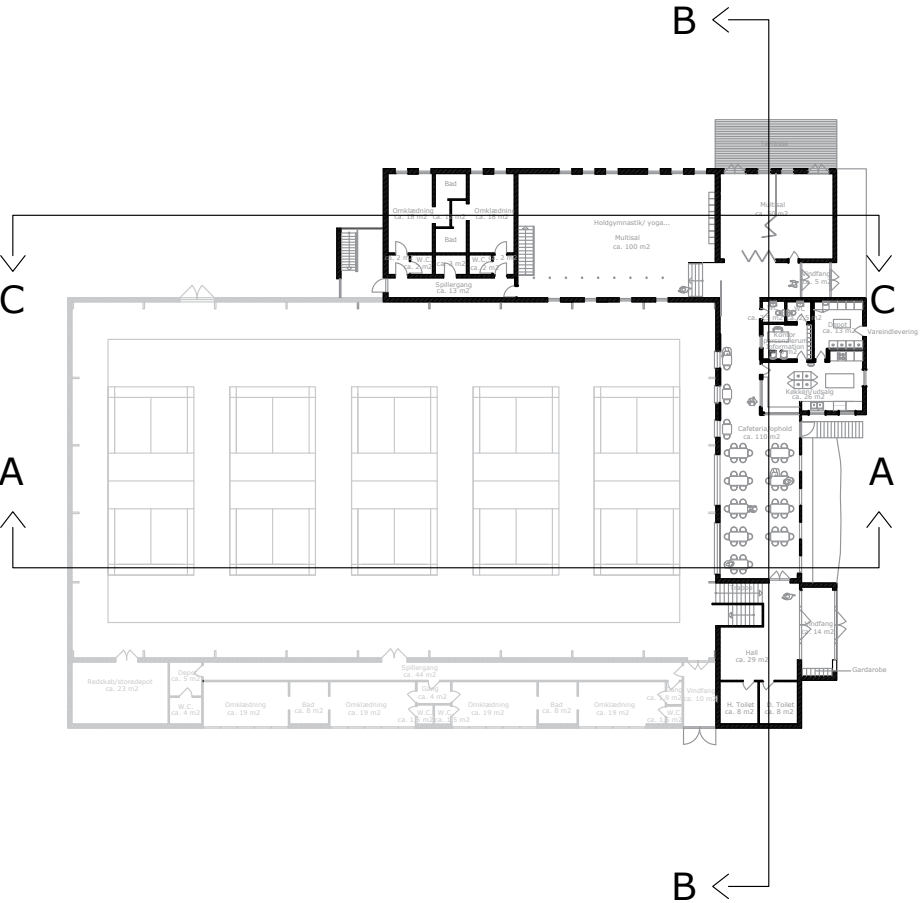


Ny multisal

Cafeteria /Udsalg

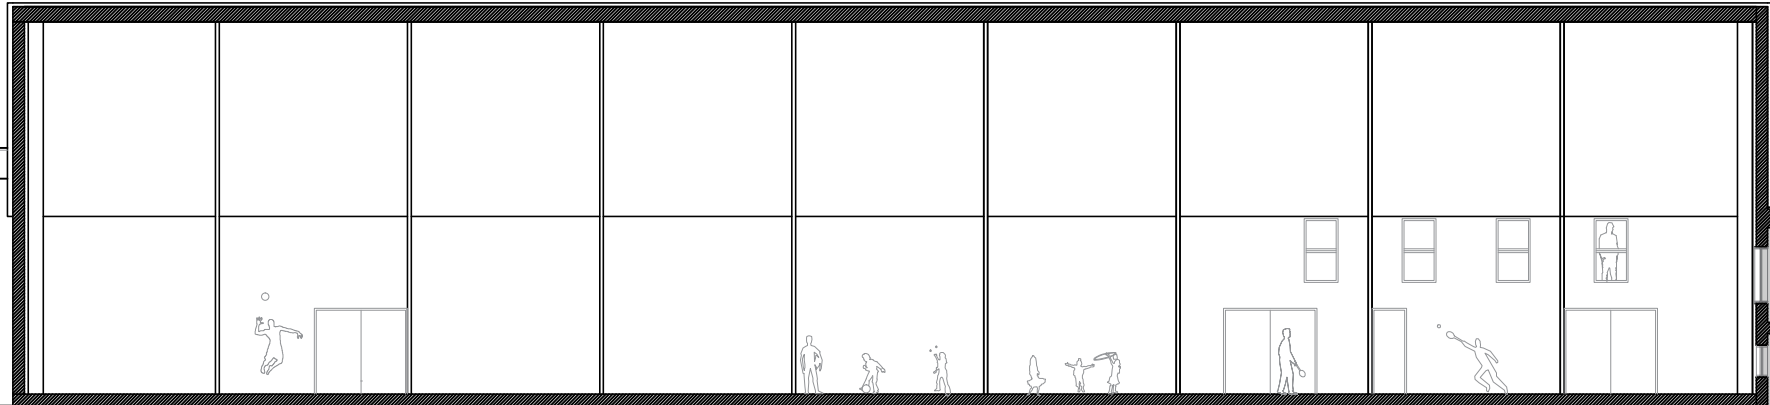

1:200

Hal


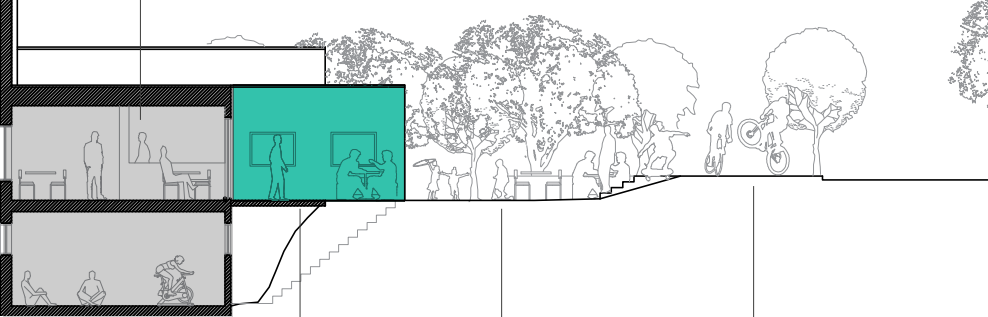


Aktivitetsrum Servicekerne Udendørsophold Aktivitetsgade

- Nybygning
- Ombygning

Snit



- Tværsnit BB

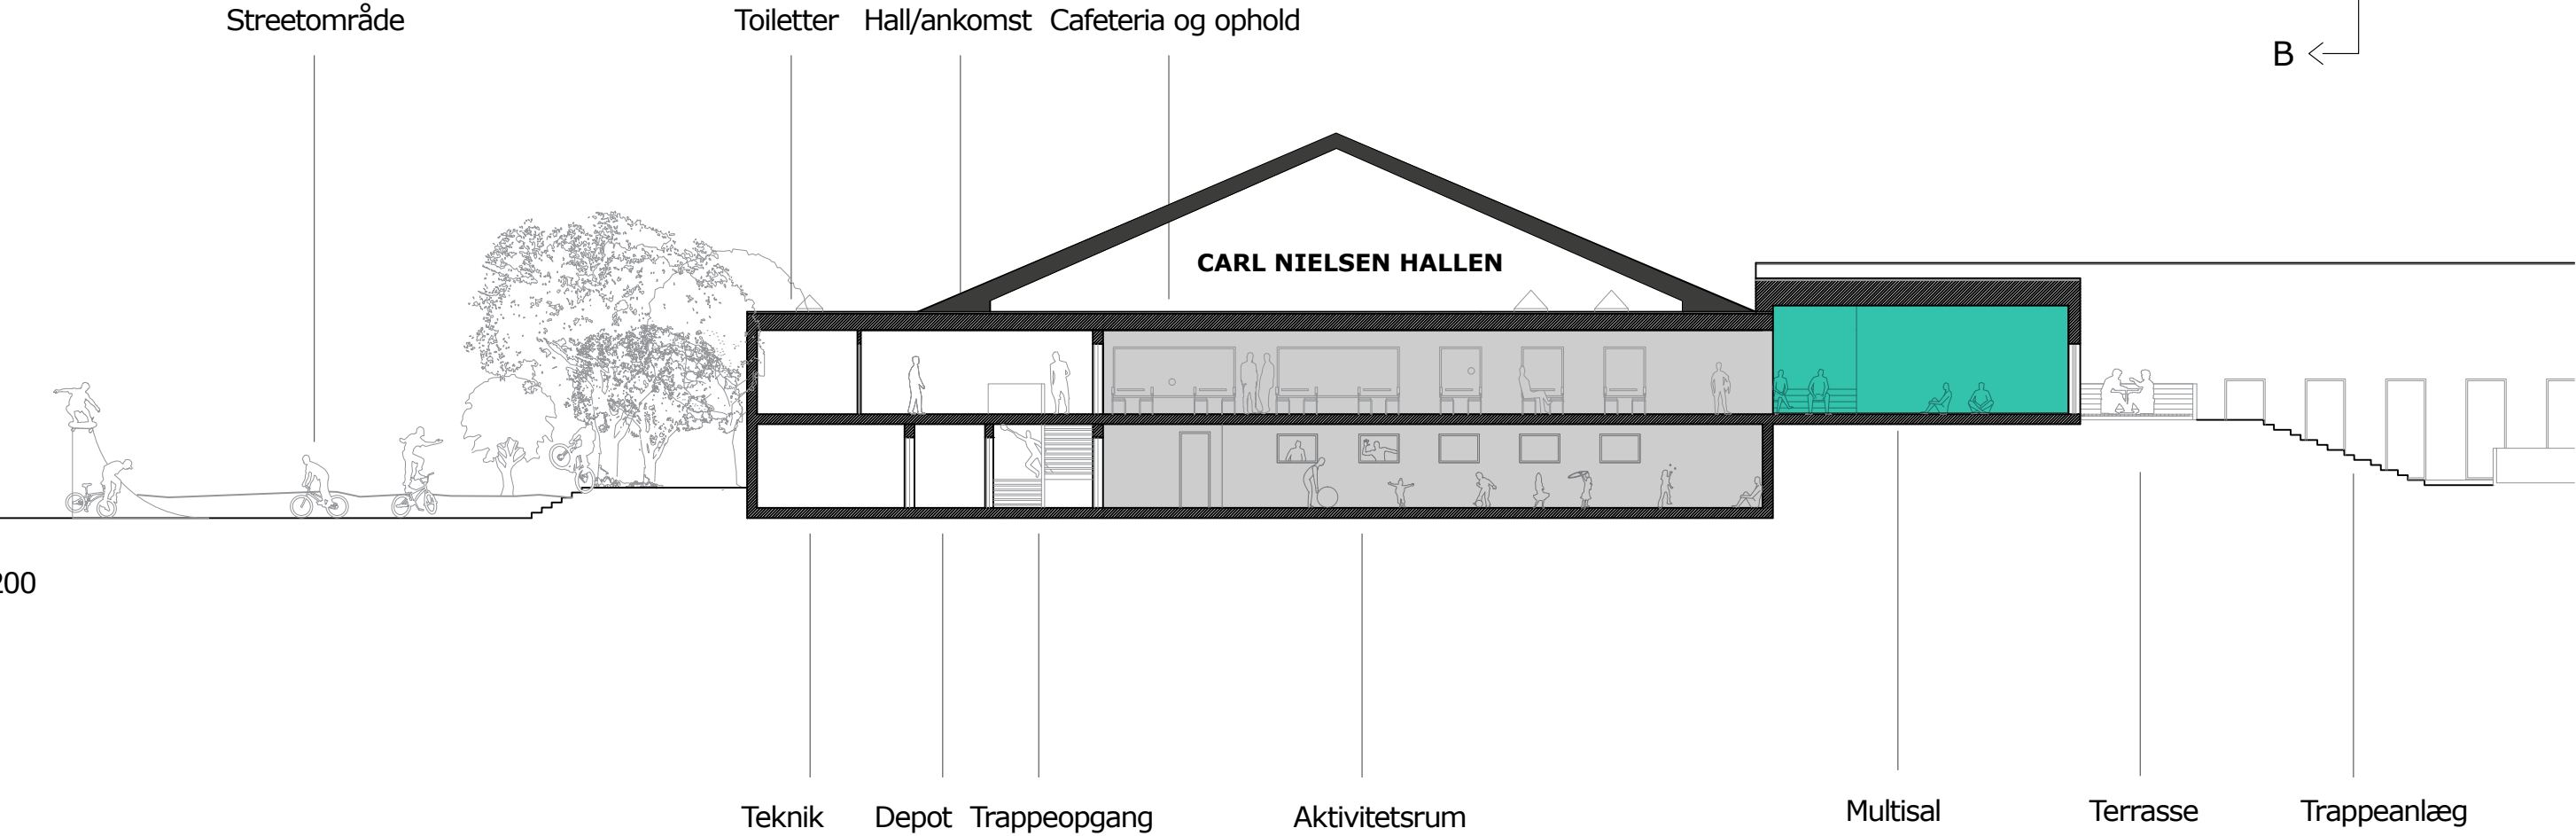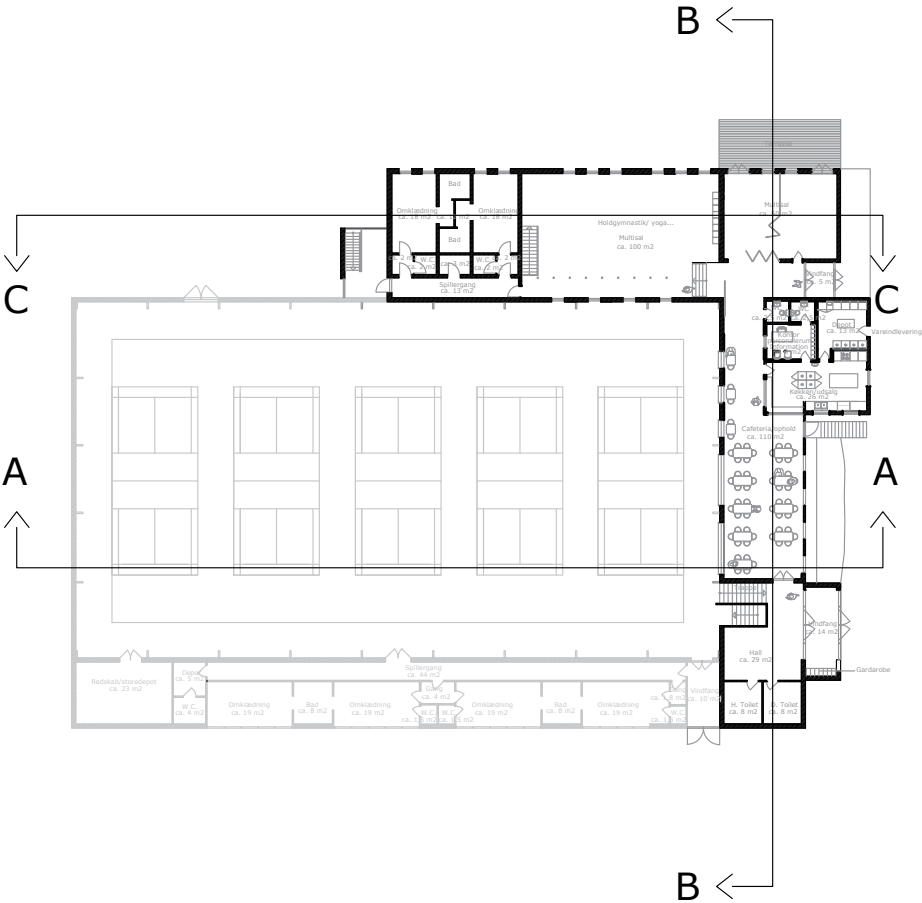

- Nybygning
- Ombygning

Snit

- Længdesnit CC

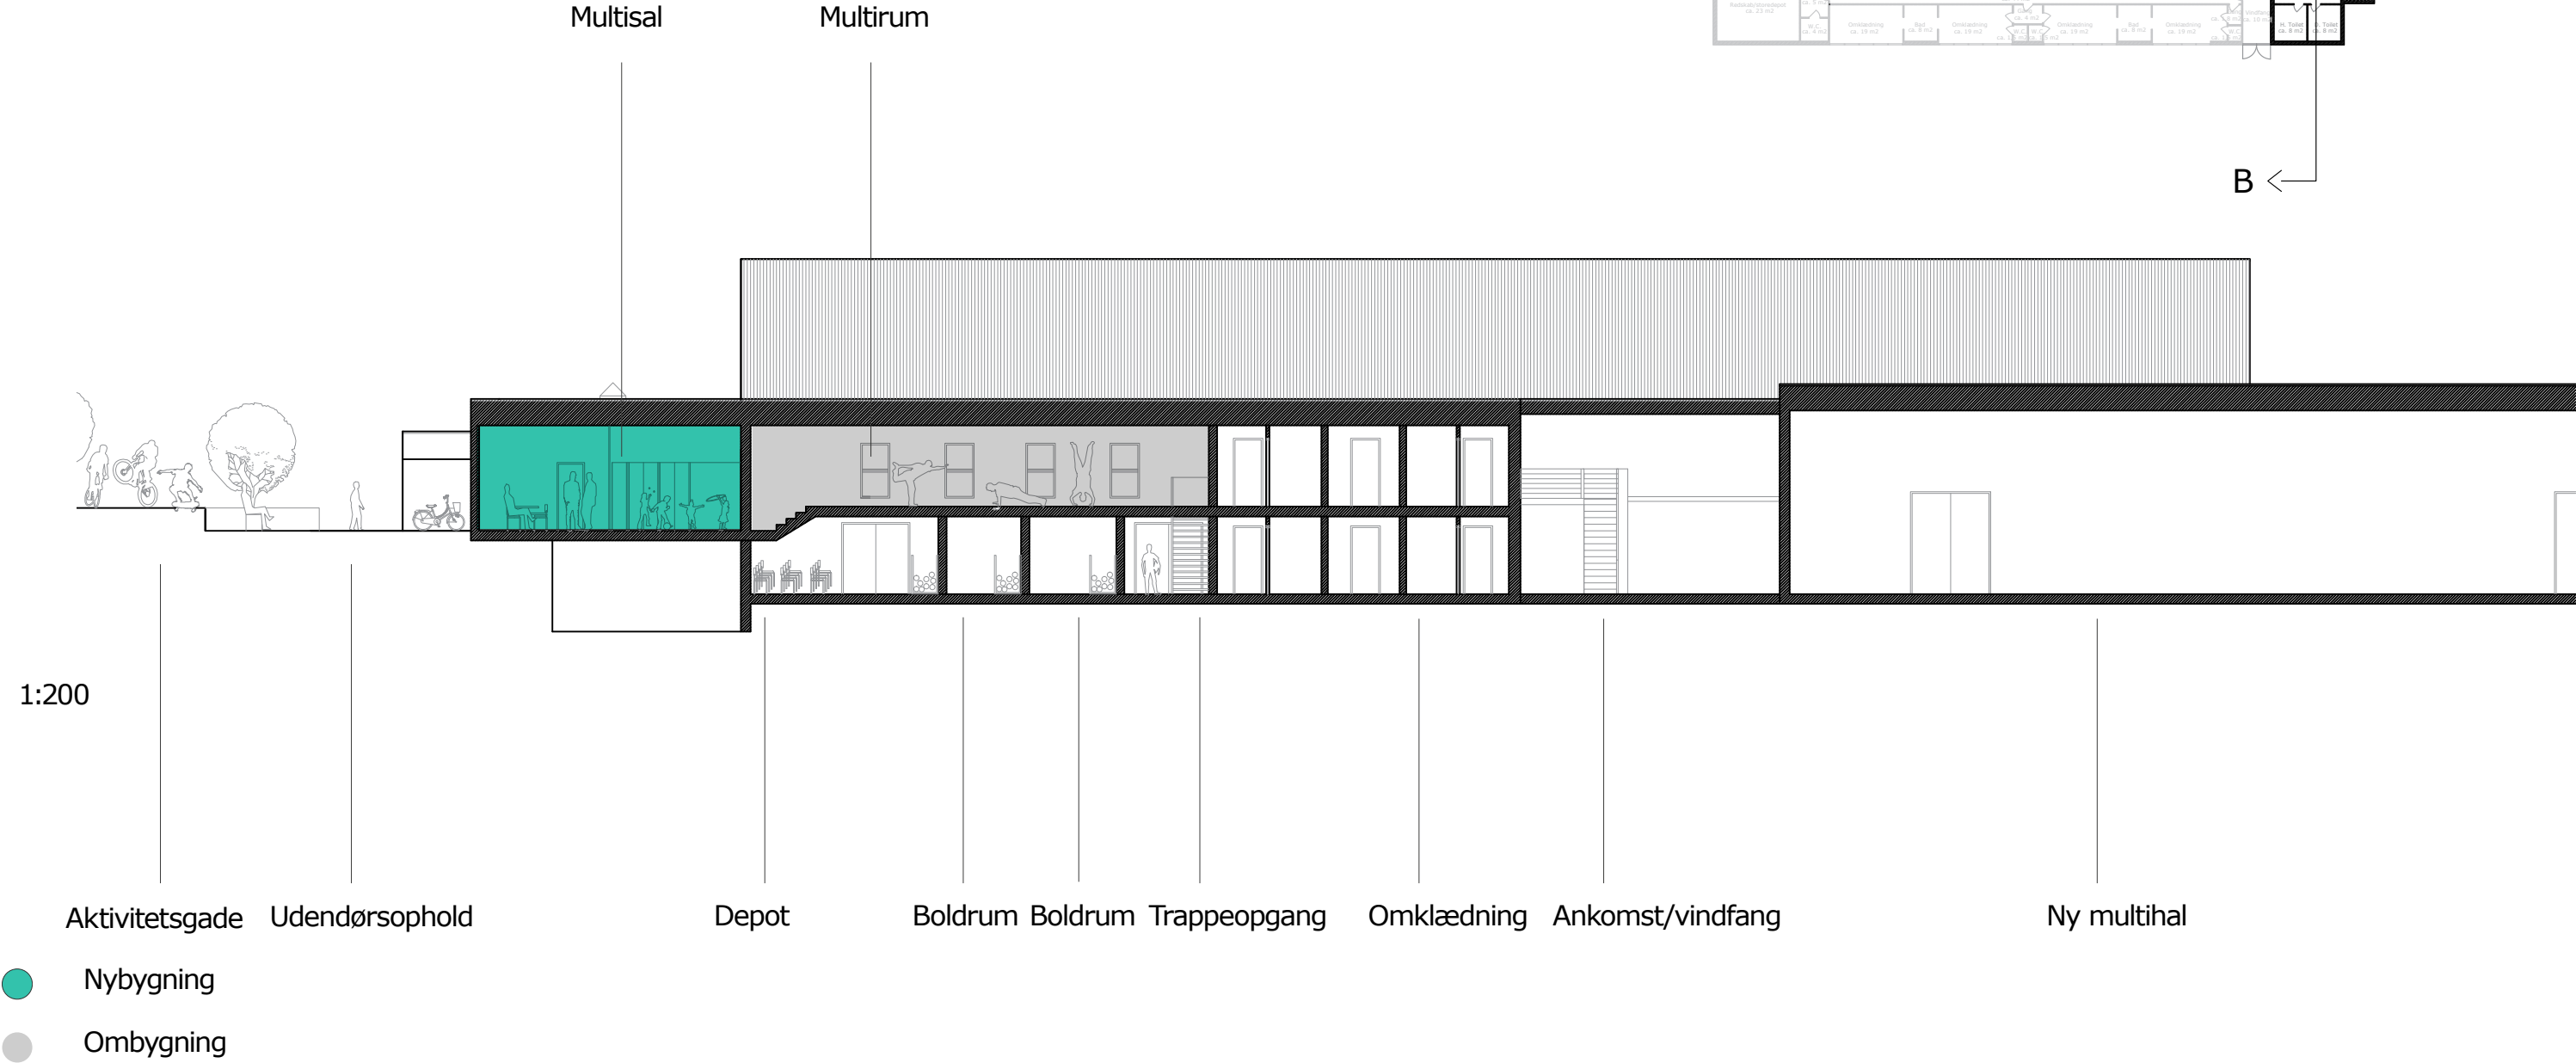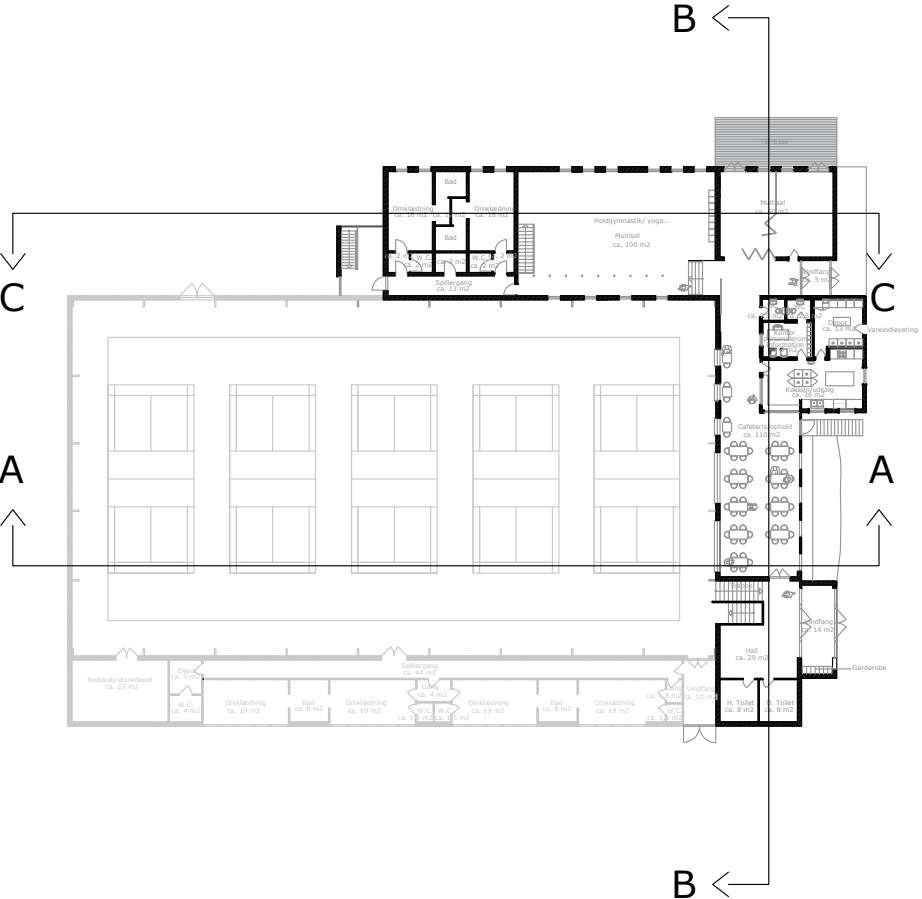

Visualisering

- Rumlig skitse af Cafeteriet

Hallen

Multisal

Kiosk/udsalg



Cafeteriá/ ophold

Udendørs ophold

Cafeteriaet kommer til virke som en dynamisk kerne for ophold, bevægelse og beskuelse mellem hallens aktiviteter. Der er kig til både den indre hal og til aktivitetesgaden på bygningens vestlige facade.

Visualisering

- Rumlig skitse af ny ankomst og multisal.



Multisal A.

Udgang til terrasse

Multisal B.

Visualisering

- Rumlig skitse af multisal

Hallen


Opgang til multisal A.

Multisal B.




Carl Nielsen Hallen

- Inspiration til indretning af aktive zoner i fællesarealerne

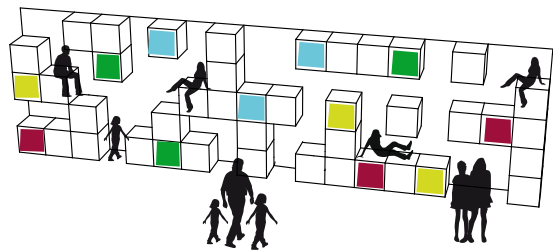


Kassevæg til klatring og samtale

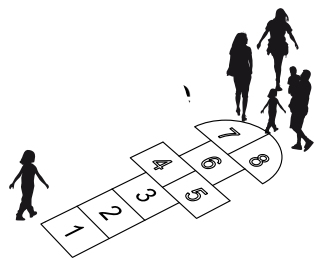


Dogville opstregning/flade




Dogville opstregning/flade

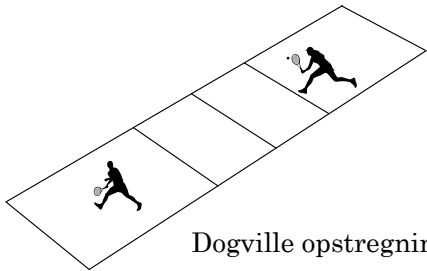

Dogville opstregning/flade

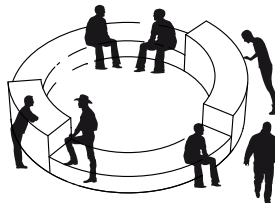


Samtalemøbel

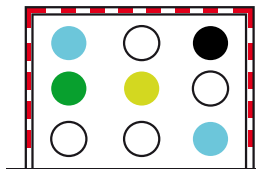


Dogville opstregning på væg




Dogville opstregning/flade

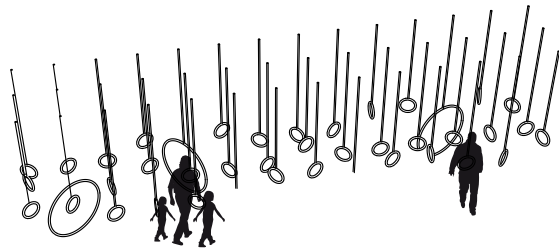

Skov af klatretove

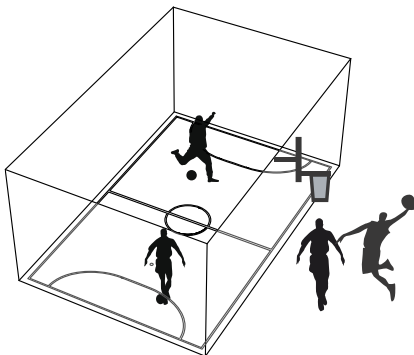


Glasbur til boldspil

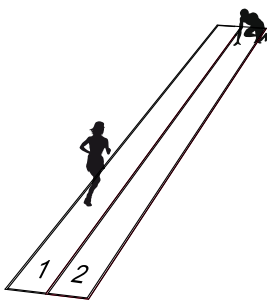


Dogville opstregning/flade




Klatrevæg

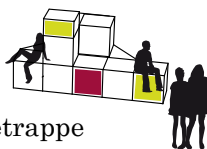


Myldretrappe

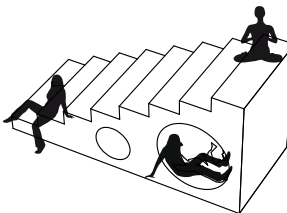


Trappe med hule

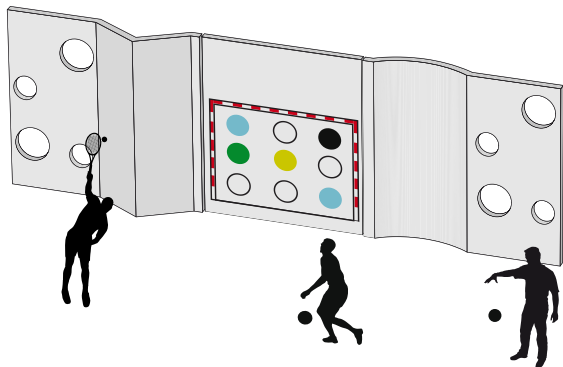

Fleksibel boldvæg til teknik træning

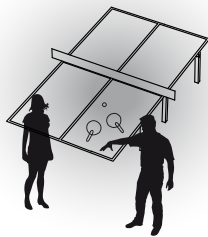

Bordtennis

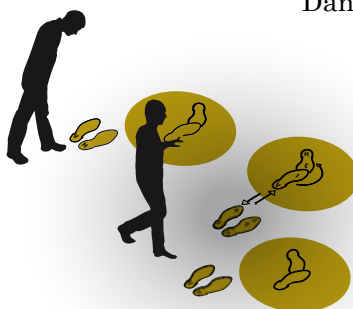

Danseplader med lyd



Boksebolde